

# LUBICKA

APARTAMENTY

**BUDYNEK D**


**KLATKA B, Piętro 3**

**LOKAL nr 79**


Powierzchnia użytkowa **78,91 m<sup>2</sup>**

NUMER	NAZWA	POW.
01	PRZEDPOKÓJ	12.60
02	P.DZIENNY - A.KUCH.	27.27
03	POKÓJ	10.58
04	POKÓJ	9.38
05	POKÓJ	11.11
06	TOALETA	2.23
07	ŁAZIENKA	5.74
B	BALKON	17.19

## USYTUOWANIE LOKALU

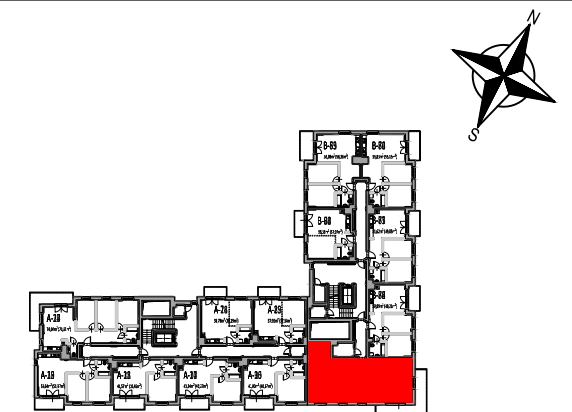

ETAP III

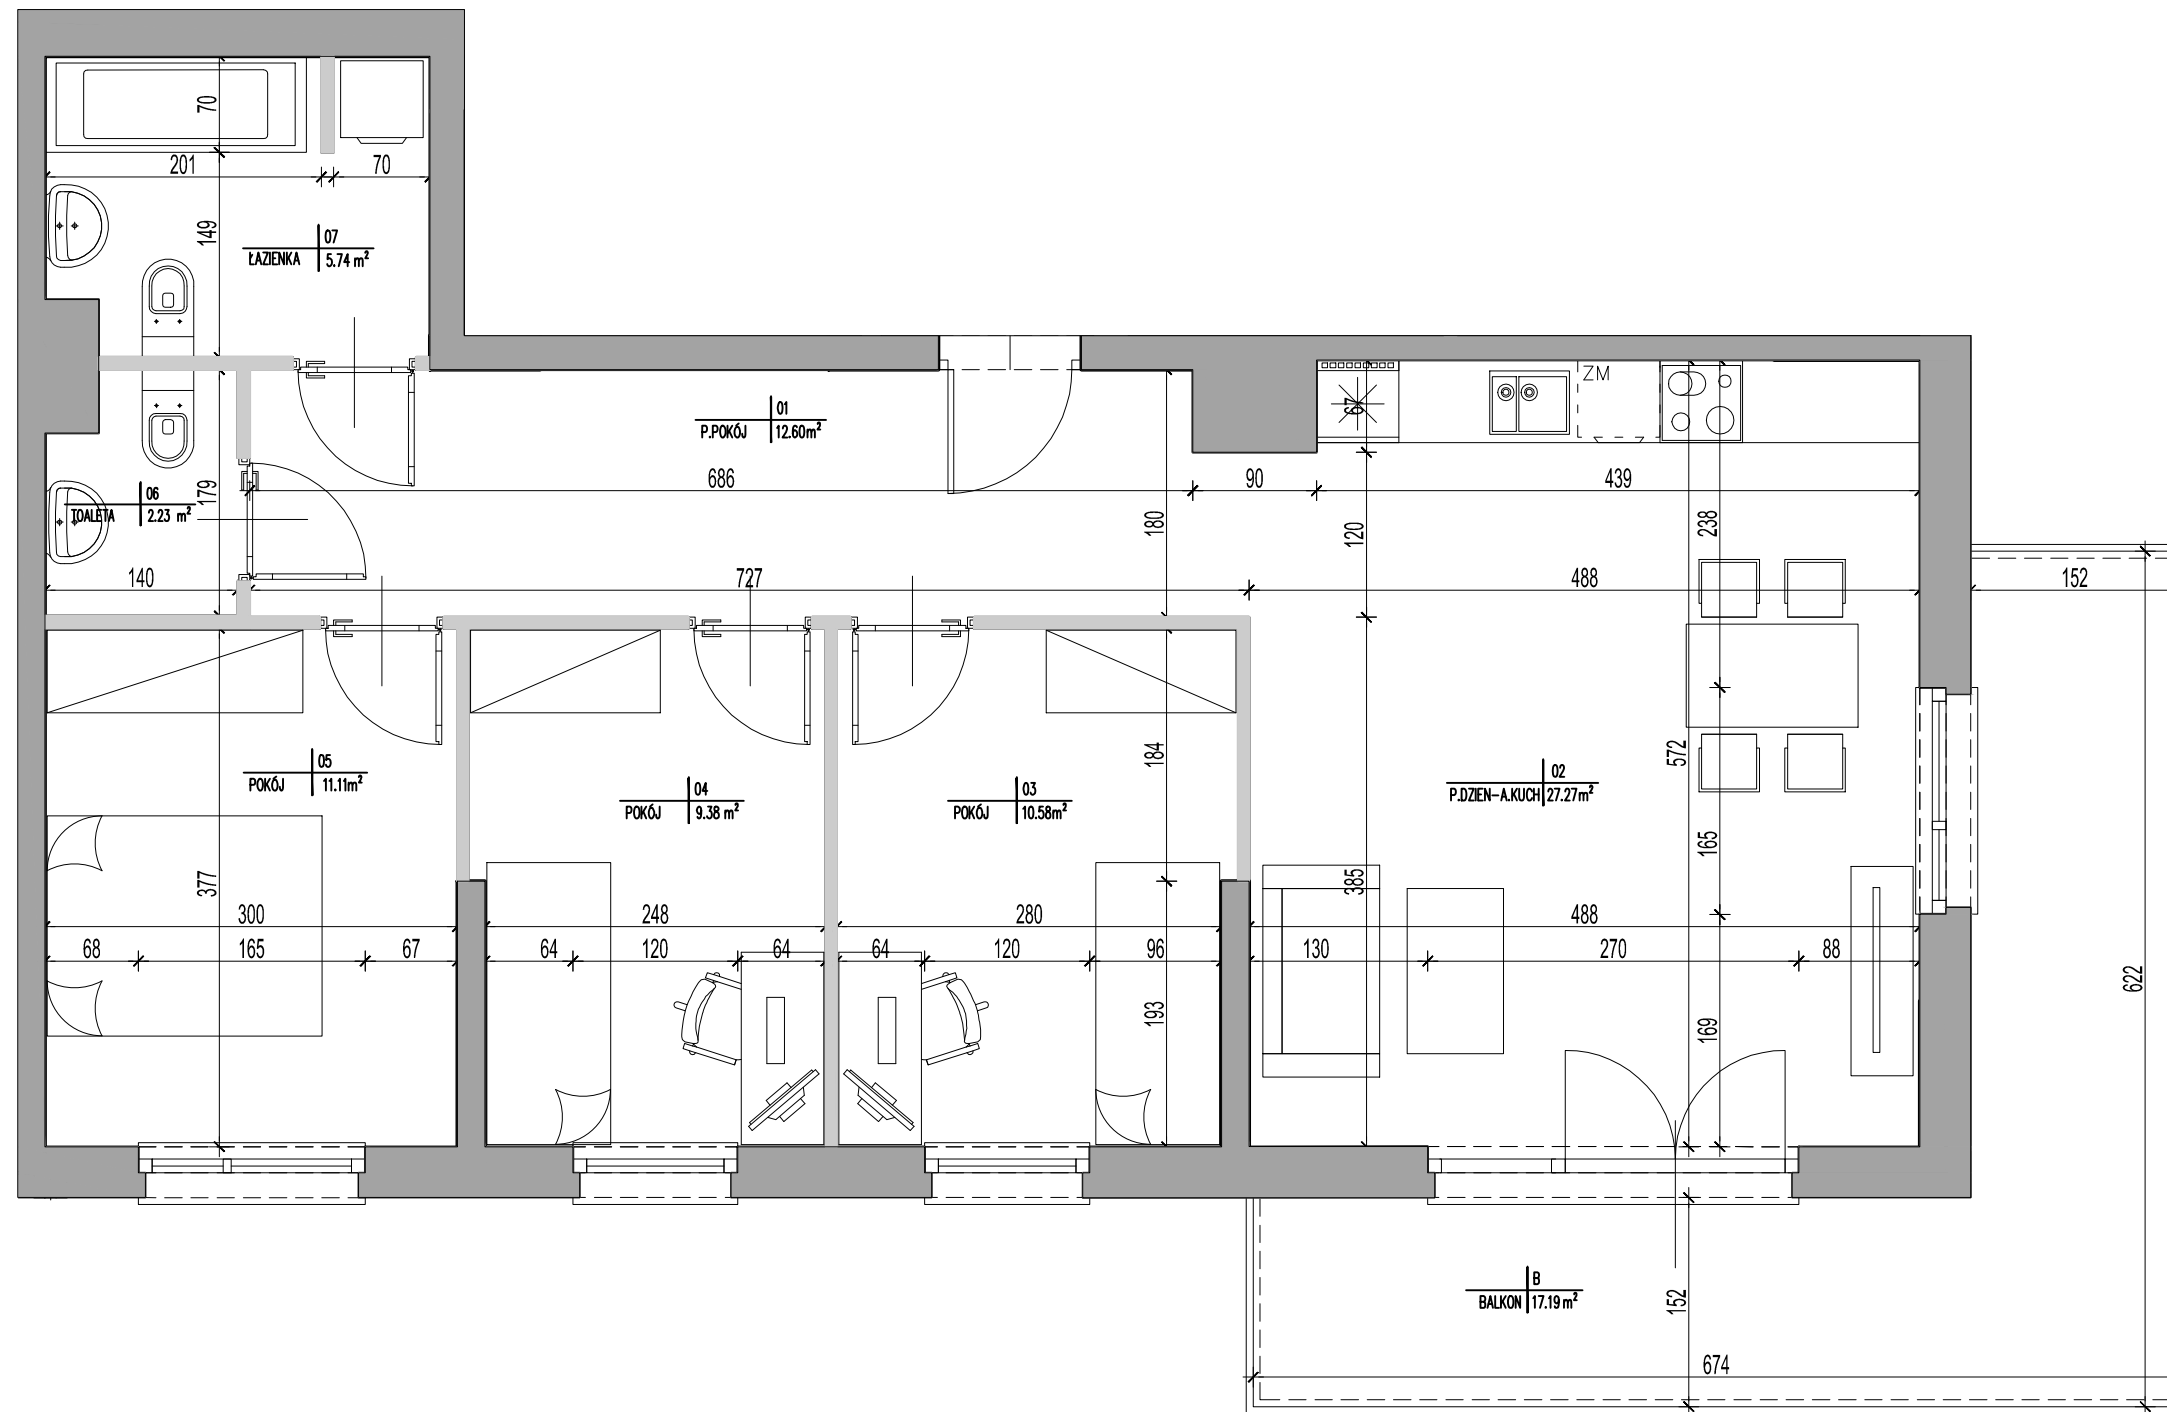

- Powierzchnia użytkowa lokalu jest określona wg PN-ISO 9836:2022-07.
- Podane wymiary są wymiarami w świetle pionowych przegród (ścian) w stanie surowym.
- Przedstawiona na rzucie aranżacja ma charakter przykładowy, umeblowanie nie stanowi wyposażenia nabywanego lokalu.
- Projekt niniejszy (w tym powyższy rys.) jest objęty prawem autorskim z dn. 04.02.1994r. i nie może być używany bądź reprodukowany w całości lub w części na potrzeby innej inwestycji bez pisemnej zgody właściciela.