

LUBICKA

APARTAMENTY

BUDYNEK D


KLATKA B, Piętro 4

LOKAL nr 84



Powierzchnia użytkowa **49,21 m²**

| NUMER | NAZWA | POW. |
|-------|---------------------|-------|
| 01 | PRZEDPOKÓJ | 6.21 |
| 02 | P.DZIENNY - A.KUCH. | 17.82 |
| 03 | POKÓJ | 9.82 |
| 04 | POKÓJ | 10.82 |
| 05 | ŁAZIENKA | 4.54 |
| B | BALKON | 4.89 |

USYTUOWANIE LOKALU

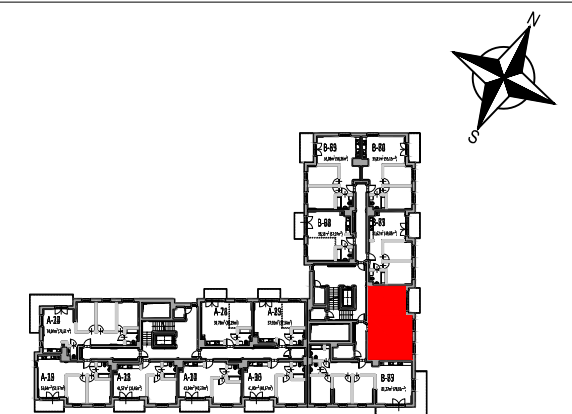

ETAP III

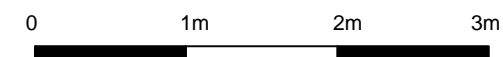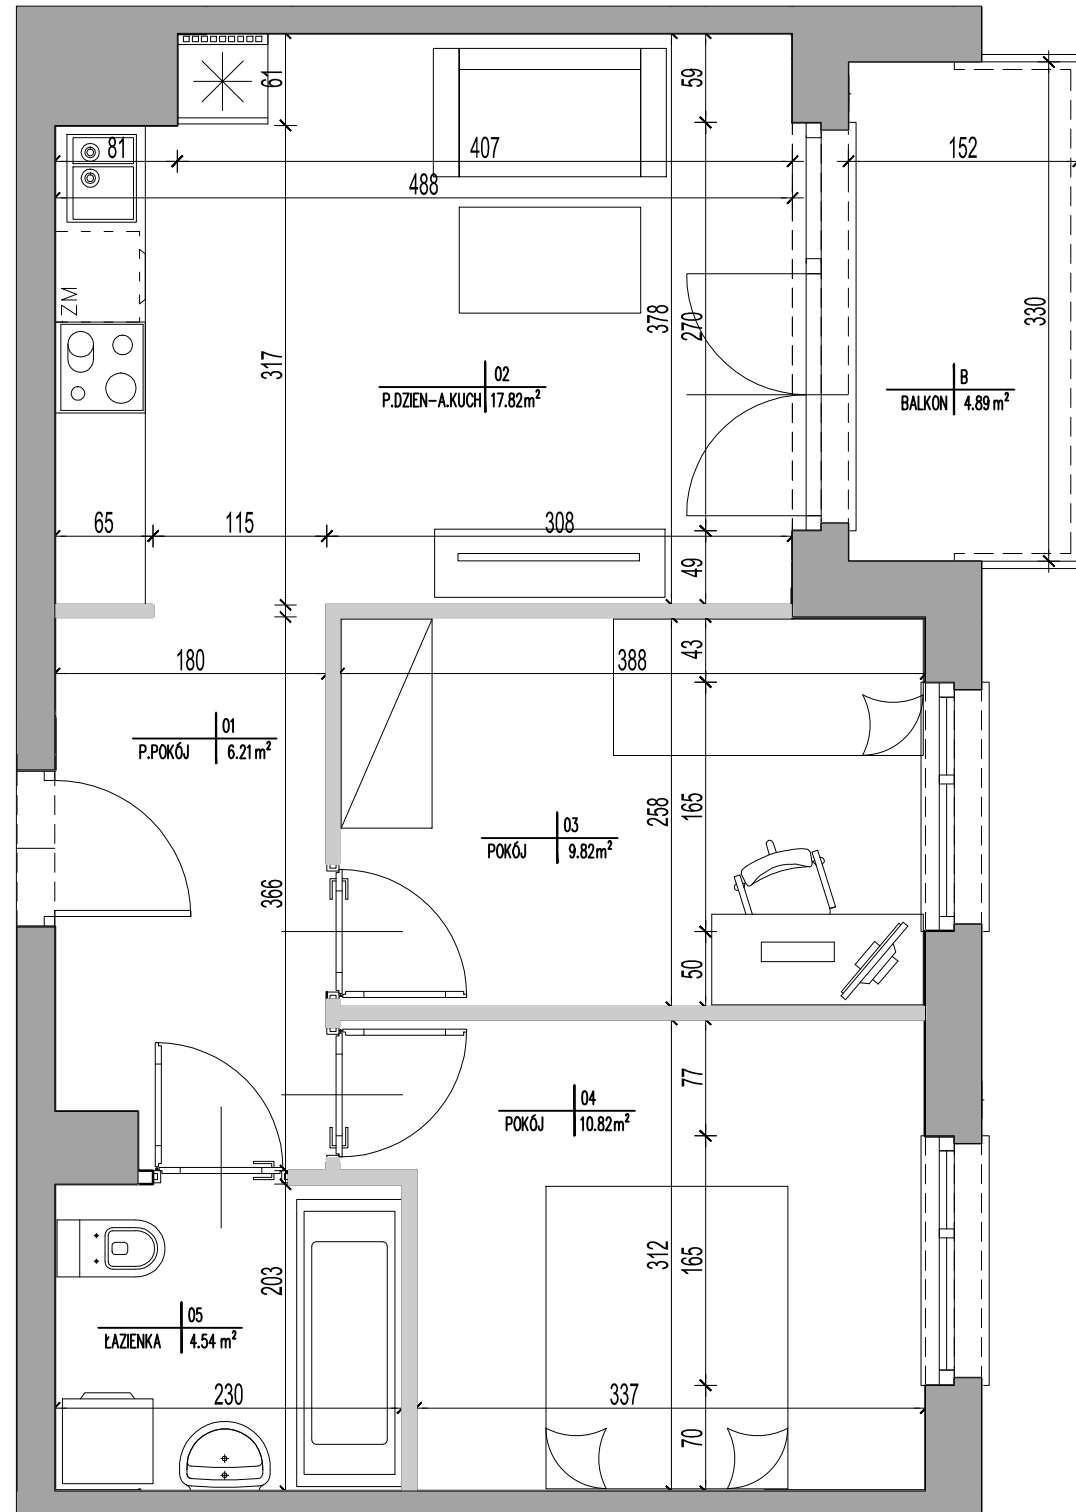

- Powierzchnia użytkowa lokalu jest określona wg PN-ISO 9836:2022-07.
- Podane wymiary są wymiarami w świetle pionowych przegród (ścian) w stanie surowym.
- Przedstawiona na rzucie aranżacja ma charakter przykładowy, umeblowanie nie stanowi wyposażenia nabywanego lokalu.
- Projekt niniejszy (w tym powyższy rys.) jest objęty prawem autorskim z dn. 04.02.1994r. i nie może być używany bądź reprodukowany w całości lub w części na potrzeby innej inwestycji bez pisemnej zgody właściciela.