

# LUBICKA

APARTAMENTY

## BUDYNEK D


### KLATKA B, Piętro 5

### LOKAL nr 89



Powierzchnia użytkowa **49,85 m<sup>2</sup>**

NUMER	NAZWA	POW.
01	PRZEDPOKÓJ	6.67
02	P.DZIENNY - A.KUCH.	18.16
03	POKÓJ	10.16
04	POKÓJ	10.74
05	ŁAZIENKA	4.12
B	BALKON	5.00

### USYTUOWANIE LOKALU

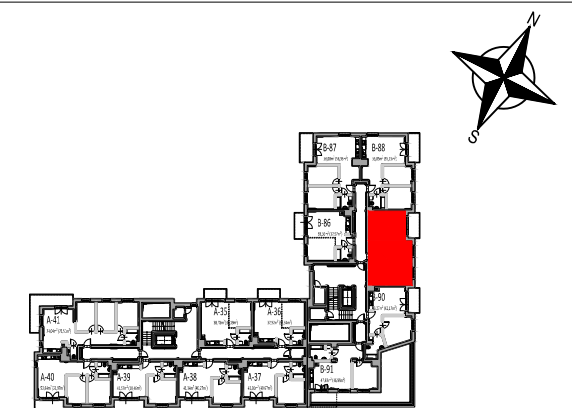

### ETAP III

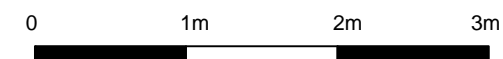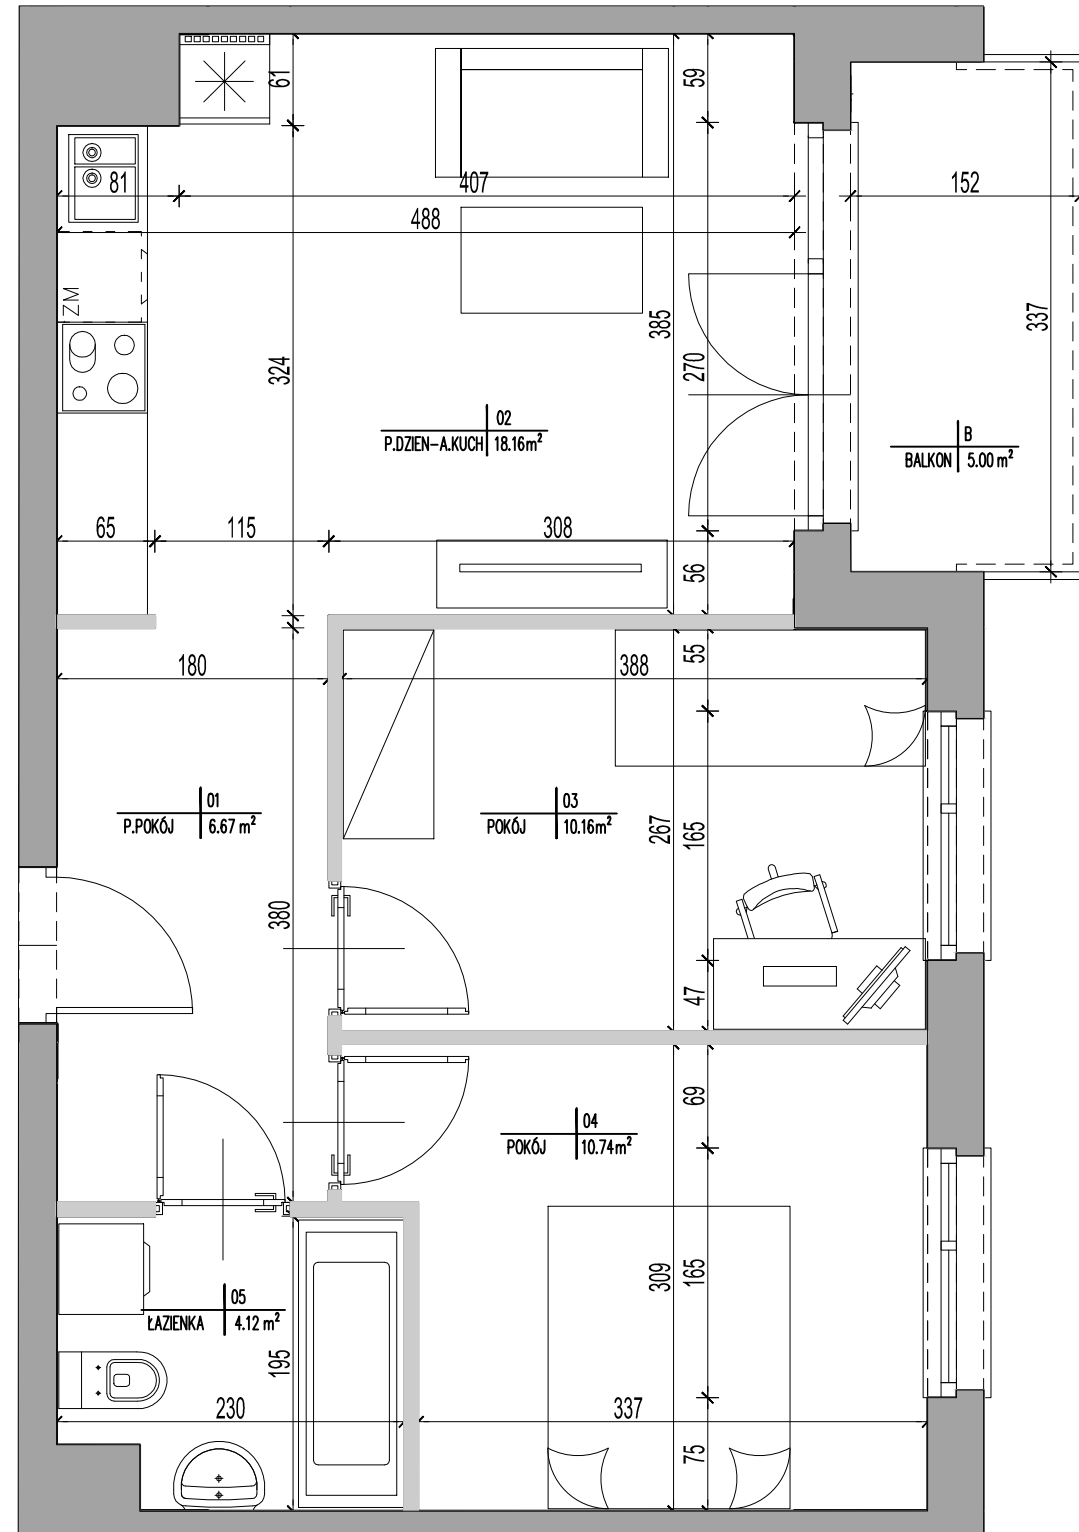

- Powierzchnia użytkowa lokalu jest określona wg PN-ISO 9836:2022-07.
- Podane wymiary są wymiarami w świetle pionowych przegród (ścian) w stanie surowym.
- Przedstawiona na rzucie aranżacja ma charakter przykładowy, umeblowanie nie stanowi wyposażenia nabywanego lokalu.
- Projekt niniejszy (w tym powyższy rys.) jest objęty prawem autorskim z dn. 04.02.1994r. i nie może być używany bądź reprodukowany w całości lub w części na potrzeby innej inwestycji bez pisemnej zgody właściciela.