

# LUBICKA

APARTAMENTY

## BUDYNEK D


### KLATKA B, Piętro 5

### LOKAL nr 90



Powierzchnia użytkowa **42,17 m<sup>2</sup>**

NUMER	NAZWA	POW.
01	PRZEDPOKÓJ	5.49
02	P.DZIENNY - A.KUCH.	16.67
03	POKÓJ	13.91
04	ŁAZIENKA	6.10
B	BALKON	4.89

### USYTUOWANIE LOKALU

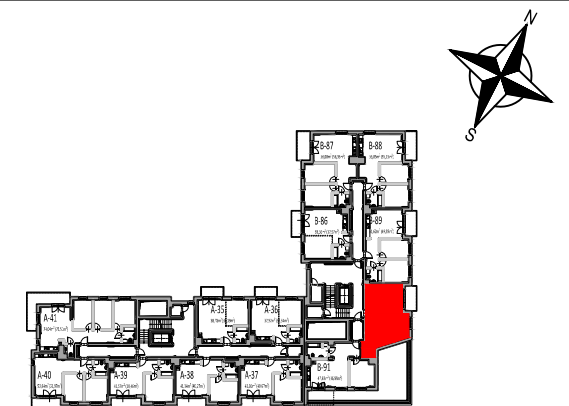

### ETAP III

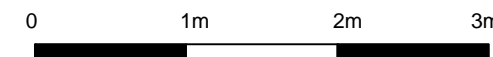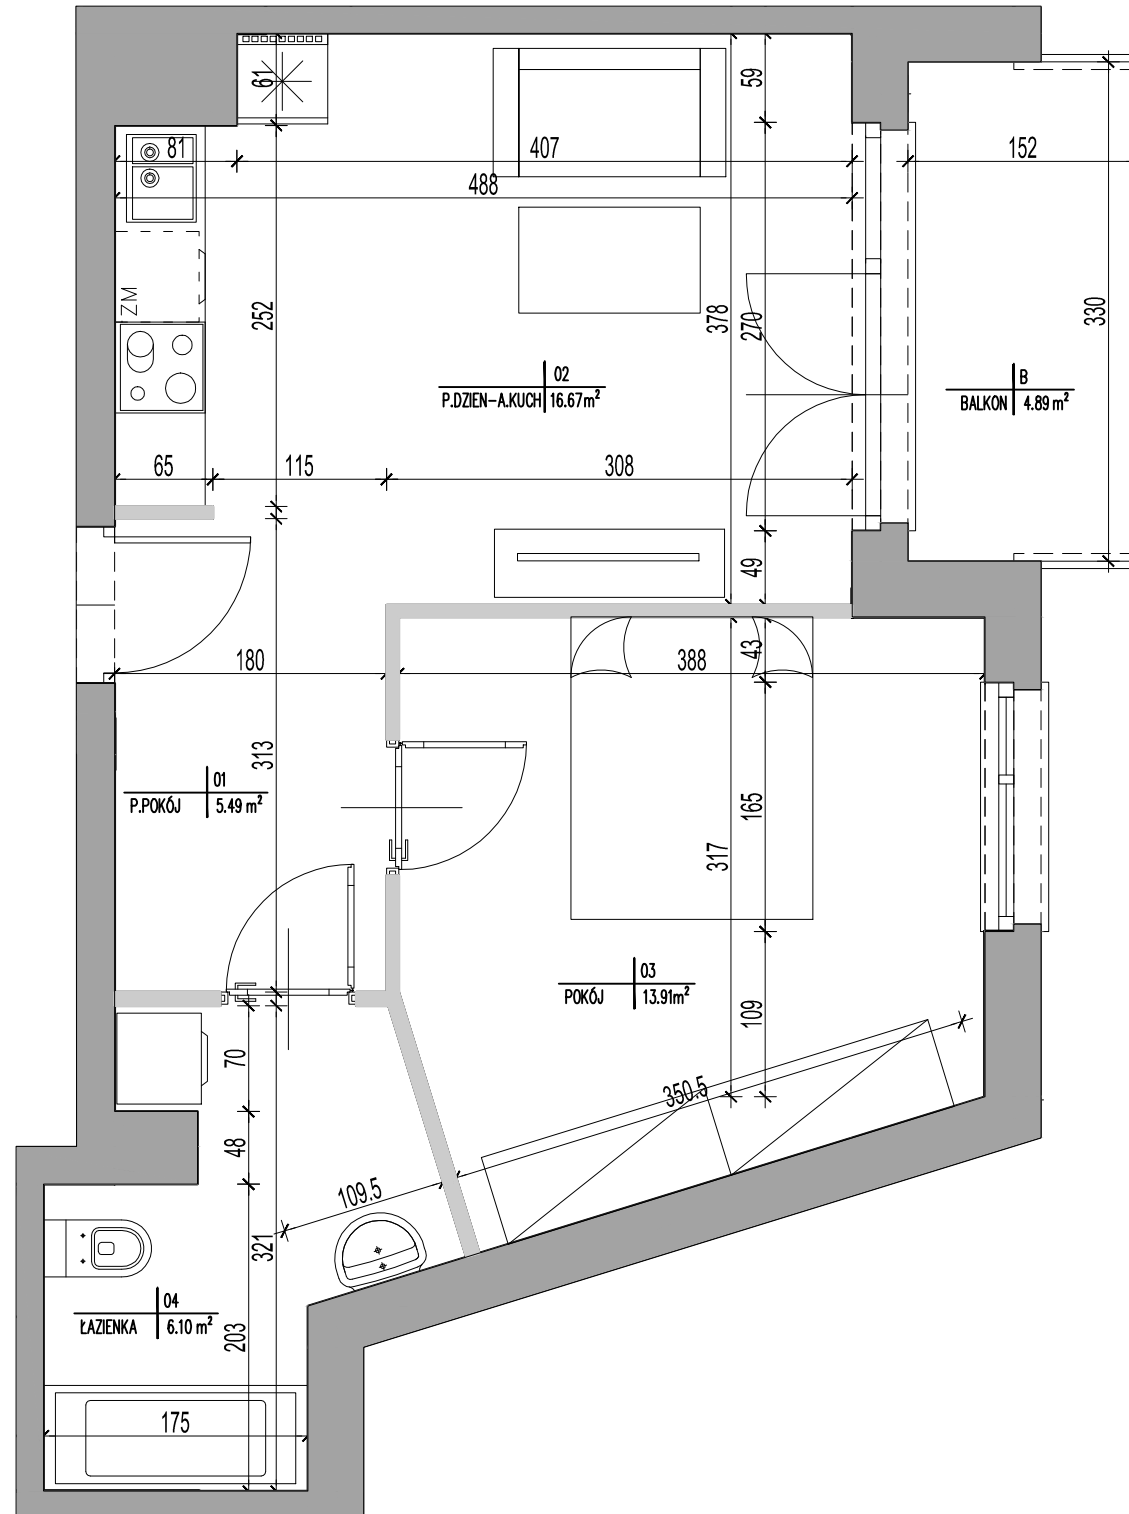

- Powierzchnia użytkowa lokalu jest określona wg PN-ISO 9836:2022-07.
- Podane wymiary są wymiarami w świetle pionowych przegród (ścian) w stanie surowym.
- Przedstawiona na rzucie aranżacja ma charakter przykładowy, umeblowanie nie stanowi wyposażenia nabywanego lokalu.
- Projekt niniejszy (w tym powyższy rys.) jest objęty prawem autorskim z dn. 04.02.1994r. i nie może być używany bądź reprodukowany w całości lub w części na potrzeby innej inwestycji bez pisemnej zgody właściciela.