

# LUBICKA

APARTAMENTY

**BUDYNEK D**


KLATKA A, Parter

LOKAL nr 5



Powierzchnia użytkowa **50,78 m<sup>2</sup>**

NUMER	NAZWA	POW.
01	PRZEDPOKÓJ	6.85
02	ŁAZIENKA	4.03
03	POKÓJ	10.24
04	POKÓJ	9.56
05	P.DZIENNY - A.KUCH.	20.10
T	TARAS	6.03
O+T	OGRÓDEK+TARAS	104.19

## USYTUOWANIE LOKALU

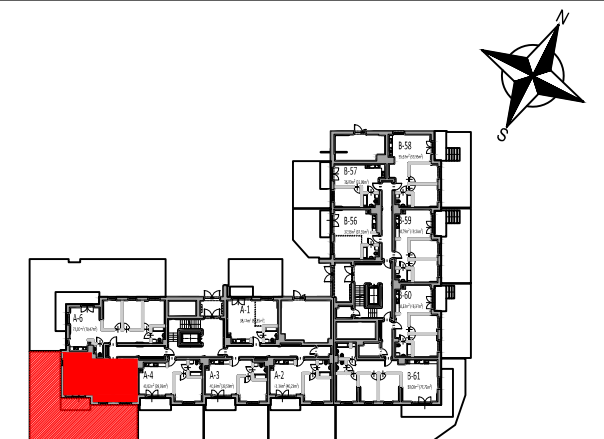

ETAP III

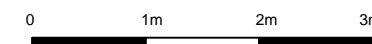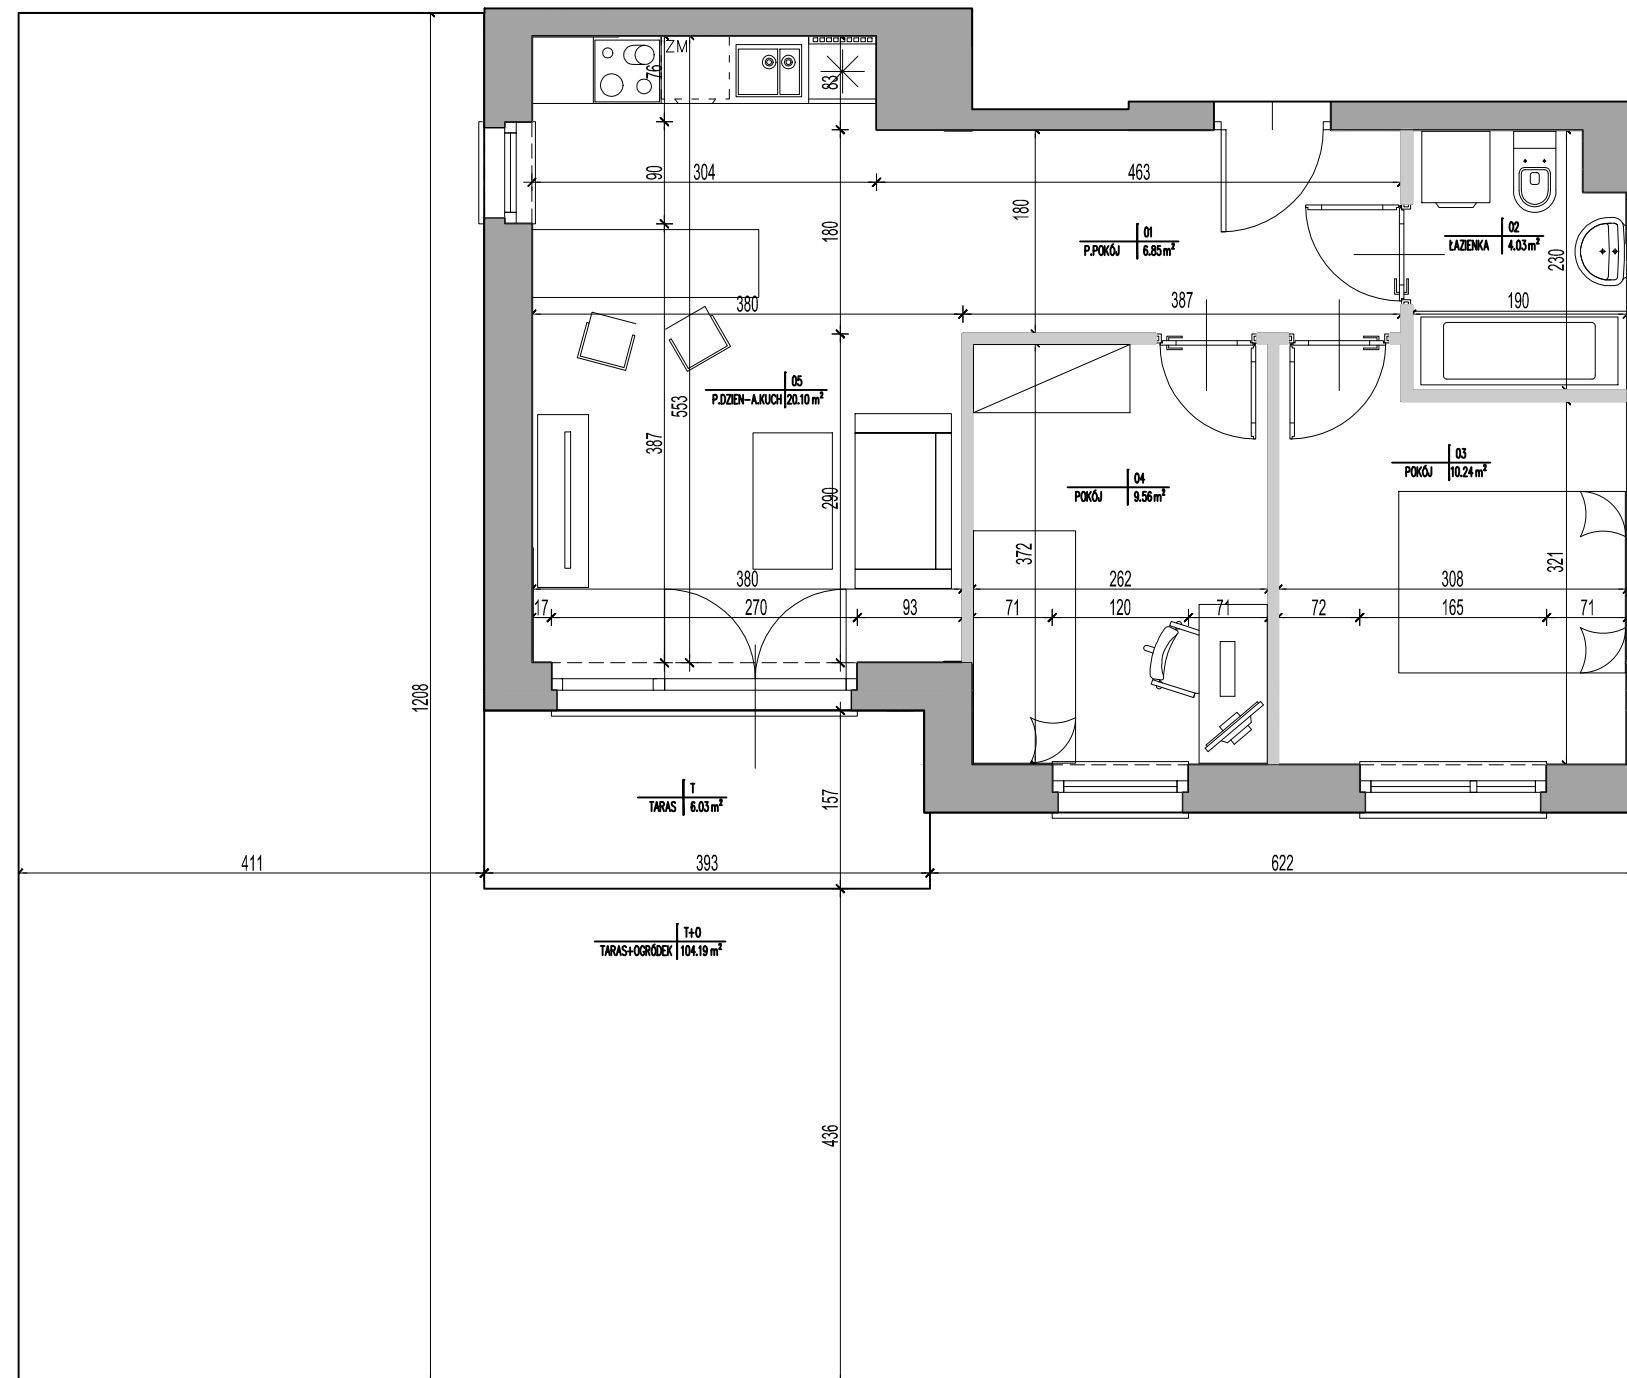

- Powierzchnia użytkowa lokalu jest określona wg PN-ISO 9836:2022-07.
- Podane wymiary są wymiarami w świetle pionowych przegród (ścian) w stanie surowym.
- Przedstawiona na rzucie aranżacja ma charakter przykładowy, umeblowanie nie stanowi wyposażenia nabywanego lokalu.
- Projekt niniejszy (w tym powyższy rys.) jest objęty prawem autorskim z dn. 04.02.1994r. i nie może być używany bądź reprodukowany w całości lub w części na potrzeby innej inwestycji bez pisemnej zgody właściciela.
- Powierzchnie oraz wymiary ogródków mają charakter poglądowy.